Volksbank Dammer Berge eG

Anlage 1:
Anlagenschema Hausanschluss
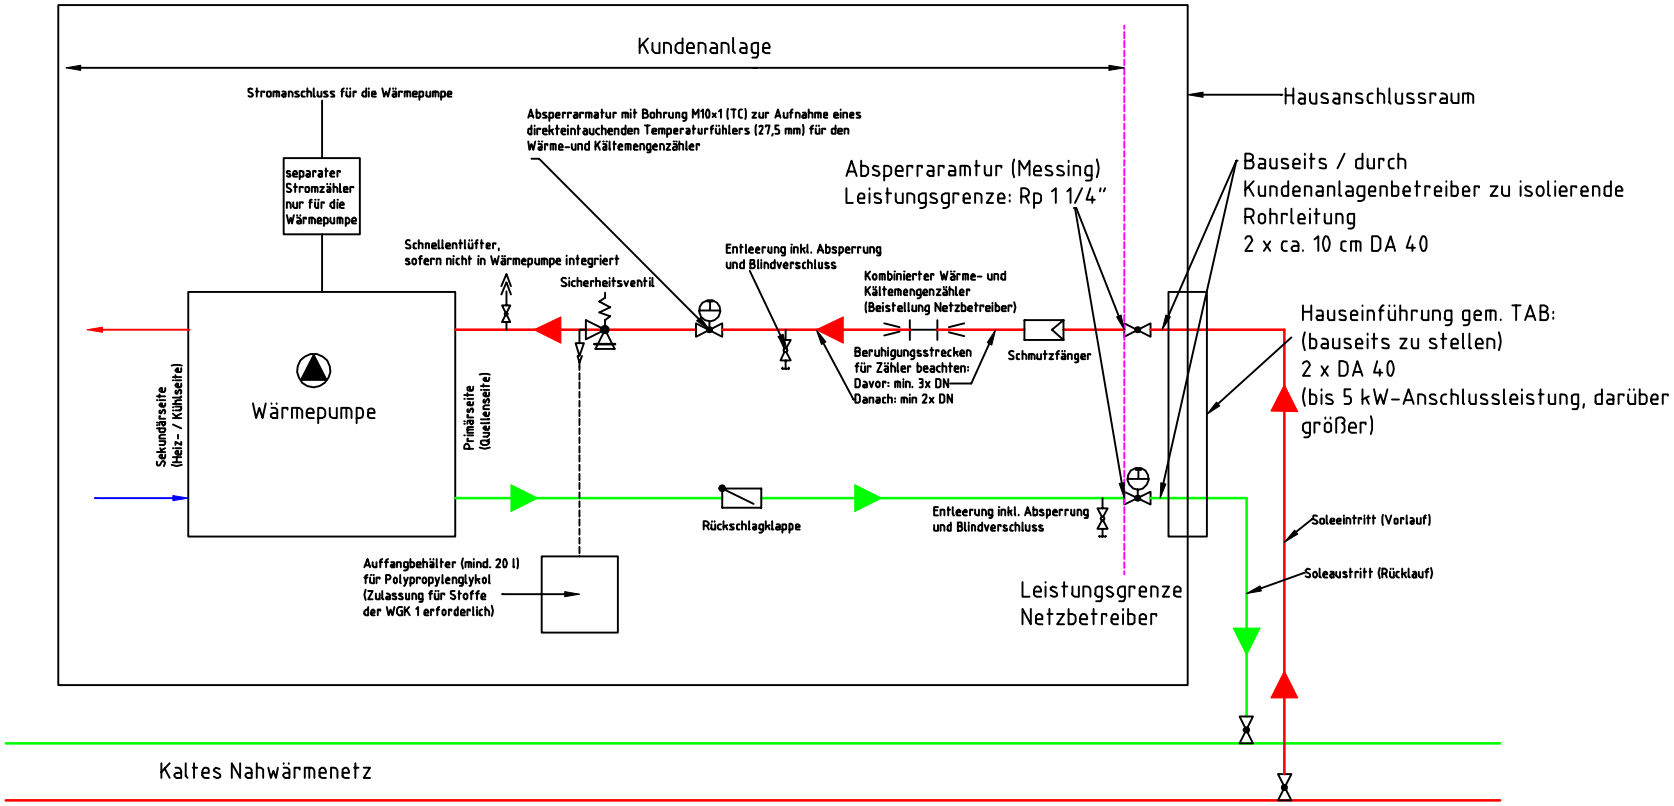
Stand: 20.02.2023